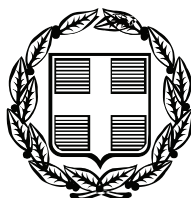


ΕΦΗΜΕΡΙΣ ΤΗΣ ΚΥΒΕΡΝΗΣΕΩΣ

ΤΗΣ ΕΛΛΗΝΙΚΗΣ ΔΗΜΟΚΡΑΤΙΑΣ

ΤΕΥΧΟΣ ΤΕΤΑΡΤΟ **Αρ. Φύλλου 316**

3 Αυγούστου 2009

ΠΕΡΙΕΧΟΜΕΝΑ

ΑΠΟΦΑΣΕΙΣ

ΑΠΟΦΑΣΕΙΣ

Αριθμ. 19225/1865 (1)

Επικύρωση έκθεσης καθορισμού ορίων αιγιαλού και παραλίας στην περιοχή ΣΚΥΔΙΑ Δήμου Μανταμάδου, Νομού Λέσβου.

Ο ΓΕΝΙΚΟΣ ΓΡΑΜΜΑΤΕΑΣ
ΠΕΡΙΦΕΡΕΙΑΣ ΒΟΡΕΙΟΥ ΑΙΓΑΙΟΥ

Έχοντας υπόψη:

1. Τις διατάξεις του ν. 2971/2001 (ΦΕΚ 285/τ.Α΄/19.12.2001) «Αιγιαλός, παραλία και άλλες διατάξεις».

2. Τις διατάξεις του ν.δ. 439/1970 «περί συμπληρώσεως των διατάξεων περί αιγιαλού».

3. Τις διατάξεις του ν. 3200/1955 «Περί διοικητικής αποκέντρωσης» όπως αυτές τροποποιήθηκαν και ισχύουν σήμερα με τα ν.δ. 532/1970, β.δ. 704/1970, β.δ. 705/1970, β.δ. 192/1972, π.δ. 71/1984, π.δ. 347/1986, ν. 2026/1992 και π.δ. 97/1993.

4. Τις διατάξεις του π.δ. 551/88 «Οργάνωση Νομαρχιών - Οργάνωση Οικονομικών Υπηρεσιών» (ΦΕΚ 259 τ.Α΄).

5. Τις διατάξεις του ν. 2218/1994 «περί ίδρυσης Νομαρχιακής Αυτοδιοίκησης κ.λπ.» (ΦΕΚ 90 τ.Α΄).

6. Τις διατάξεις του άρθρου 14 του ν. 2399/1996 «Υλοποίηση της εισοδηματικής πολιτικής έτους 1996 για μισθούς και συντάξεις και άλλες διατάξεις» (ΦΕΚ 90 τ.Α΄), με το οποίο καταργήθηκαν οι θέσεις των Περιφερειακών Διευθυντών και οι αρμοδιότητές τους περιήλθαν στο Γενικό Γραμματέα Περιφέρειας.

7. Τις διατάξεις των παρ 2 και 6 του άρθρου 1 του ν. 2503/1997 «Διοίκηση, οργάνωση, στελέχωση της Περιφέρειας, ρύθμιση θεμάτων για την Τοπική Αυτοδιοίκηση και άλλες διατάξεις» (ΦΕΚ 107/Α), σύμφωνα με τις οποίες οι Περιφερειακές Υπηρεσίες του Υπουργείου Οικονομικών, που συγκροτούσαν την Περιφερειακή Διοίκηση του Νομού ή της Νομαρχίας, δεν υπήχθησαν στην ενιαία οργανική μονάδα της Περιφέρειας, ούτε καταργήθηκαν, αλλά αποτελούν από 1.9.1997 Υπηρεσίες του Υπουργείου Οικονομικών.

8. Τις διατάξεις του άρθρου 46 παρ. 21 του ν. 3220/2004 - ΦΕΚ 15/28.1.2004 τ.Α΄ δυνάμει των οποίων οι αρμοδιότητες του Υπουργού Οικονομίας και Οικονομικών οι οποίες ανήκαν ή είχαν μεταβιβασθεί στους Νομάρχες μέχρι την έναρξη λειτουργίας των Νομαρχιακών Αυτοδιοικήσεων και αφορούν θέματα των Υπηρεσιών του Υπουργείου Οικονομίας και Οικονομικών, που εξαιρέθηκαν από την κατάργηση με τις διατάξεις της παρ. 2 του άρθρου 39 του ν. 2218/1994, περιέρχονται στον Γενικό Γραμματέα της Περιφέρειας, εκτός των θεμάτων των Υ.Δ.Ε.

9. Την Πράξη 30 της 17.11.2006 που δημοσιεύθηκε στο ΦΕΚ 253/17.11.2006 τ.Α΄ «Αποδοχή παραιτήσεων και διορισμός Γενικών Γραμματέων Περιφερειών» με την οποία διορίσθηκε, σε θέση μετακλητού Γενικού Γραμματέα Περιφέρειας Β. Αιγαίου, ο Ιωάννης Λέκκας.

10. Την υπ' αριθμ. 1666/ΔΙΟΕ/ 89/ΦΕΚ 40Β/16.1.2009 κοινή απόφαση του Πρωθυπουργού και του Υπουργού Οικονομίας και Οικονομικών «Καθορισμός αρμοδιοτήτων των Υφυπουργών Οικονομίας και Οικονομικών».

11. Την από 14.3.2008 Έκθεσή της κατά το άρθρο 3 του ν. 2971/2001 αρμόδιας Επιτροπής περί χάραξης των ορίων αιγιαλού και παραλίας, στην περιοχή «ΣΚΥΔΙΑ», Δήμου Μανταμάδου, νήσου Λέσβου, Νομού Λέσβου, και το κτηματογραφικό - υψομετρικό διάγραμμα του Μιχάλη Καραβόλου, Πολιτικού Μηχανικού, κλίμακας 1:500, σε μία (1) πινακίδα, που συντάχθηκε τον Νοέμβριο του 2007, ελέγχθηκε και θεωρήθηκε την 14.3.2008 για την ακρίβεια της αποτύπωσης από την Ελένη Μητρίτσα, ΠΕ/Α Μηχανικών, Τοπογράφο Μηχανικό, υπάλληλο της Κτηματικής Υπηρεσίας Λέσβου.

12. Το υπ' αριθμ. Φ.544.5/218/09/Σ.6698/7.4.2009 έγγραφο του ΓΕΝ, με το οποίο συμφωνεί με τα όρια αιγιαλού και παραλίας στην περιοχή, με την προϋπόθεση της παρ.1 που έγινε δεκτή από την Επιτροπή και εφαρμόσθηκε επί του τοπογραφικού, αποφασίζουμε:

Επικυρώνουμε την από 14.3.2008 Έκθεση της κατά το άρθρο 3 του ν. 2971/2001 αρμόδιας Επιτροπής περί χάραξης των ορίων αιγιαλού και παραλίας, στη περιοχή «ΣΚΥΔΙΑ», Δήμου Μανταμάδου, νήσου Λέσβου, Νομού

Λέσβου, και το κτηματογραφικό - υψομετρικό διάγραμμά του του Χαράλαμπου Κρικλάνη, Τοπογράφου Μηχανικού, κλίμακας 1:500, σε μία (1) πινακίδα, που συντάχθηκε τον Νοέμβριο του 2007, ελέγχθηκε και θεωρήθηκε την 14.3.2008 για την ακρίβεια της αποτύπωσης από την Ελένη Μητρίτσα, ΠΕ/Α Μηχανικών, Τοπογράφο Μηχανικό, υπάλληλο της Κτηματικής Υπηρεσίας Λέσβου.

Στο τοπογραφικό αυτό διάγραμμα, καθορίσθηκε από την αρμοδία Επιτροπή: α) Η οριογραμμή του αιγιαλού με κόκκινη συνεχή πολυγωνική γραμμή και σημεία 1, 2, 3, έως και 19.

β) Η οριογραμμή της παραλίας με κίτρινη συνεχή πολυγωνική γραμμή και σημεία 1΄, 2΄, 3΄ έως και 19΄, που έχει σταθερό πλάτος 10 μέτρων από την οριογραμμή του αιγιαλού, επειδή δεν εξυπηρετούνται οι σκοποί που αναφέρονται στο άρθρο 1 του ν. 2971/2001.

Δεν υπάρχει παλαιός αιγιαλός.

Δεν υπάρχουν κτίσματα εντός της ζώνης της παραλίας.

Η εξάρτηση έγινε σύμφωνα με το Ελληνικό Γεωδαιτικό Σύστημα Αναφοράς (ΕΓΣΑ΄ 87).

Η απόφαση αυτή να δημοσιευθεί στην Εφημερίδα της Κυβερνήσεως.

Μυτιλήνη, 10 Ιουλίου 2009

Ο Γενικός Γραμματέας Περιφέρειας
ΙΩΑΝΝΗΣ ΛΕΚΚΑΣ

ΕΚΘΕΣΗ

Επιτροπής καθορισμού αιγιαλού και παραλίας της παρ. 1 του άρθρου 3 του ν. 2971/2001, που αφορά την περιοχή «ΣΚΥΔΙΑ», Δήμου Μανταμάδου, νήσου Λέσβου, Νομού Λέσβου.

Στην Μυτιλήνη την 14.3.2008 η Επιτροπή καθορισμού αιγιαλού και παραλίας που αποτελείται από τους:

α) Σπυρίδωνα Καρδακάρη, ΠΕ/Α Εφοριακών, Προϊστάμενο της Κτηματικής Υπηρεσίας Λέσβου, ως Πρόεδρο,

β) Ελένη Μητρίτσα, ΠΕ/Α Μηχανικών, Τοπογράφο Μηχανικό, υπάλληλο Κτηματικής Υπηρεσίας Λέσβου, ως Μέλος,

γ) Παναγιώτη Τζίλα, Αντιπλοίαρχο Λ.Σ., Λιμενάρχη Μυτιλήνης, ως μέλος,

δ) Παρασκευά Βασιλέλλη, Προϊστάμενο της Διεύθυνσης Πολεοδομίας της Νομαρχιακής Αυτοδιοίκησης, ως Μέλος,

ε) Ευστράτιο Δουλδούρη, Διευθυντή Χωροταξίας και Περιβάλλοντος της Γενικής Γραμματείας της Περιφέρειας Β. Αιγαίου, ως μέλος, και γραμματέα τον Γεώργιο Καραγιάννη, ΠΕ/Α Μηχανικών, υπάλληλο της Κτηματικής Υπηρεσίας Λέσβου, που συγκροτήθηκε με την υπ' αριθμ. 26830/2075/26.6.2008 απόφαση Γ.Γ. Περιφέρειας Βορείου Αιγαίου, σύμφωνα με το άρθρο 3 του ν. 2971/2001 (ΦΕΚ 285/τ.Α΄/19.12.2001) «Αιγιαλός, παραλία και άλλες διατάξεις», αφού συγκλήθηκε με την υπ' αριθμ. 275/20.2.2008 πρόσκληση του Προέδρου της, μετέβη επί τόπου στην προαναφερόμενη περιοχή την 14.3.2008.

Η Επιτροπή λαμβάνοντας υπόψη:

1) Την από 29.1.2008 αίτηση του Χαράλαμπου Κρικλάνη με την οποία ζητείται ο καθορισμός το πρώτον των ορίων του αιγιαλού και της παραλίας στην εν λόγω περιοχή.

2) Το κτηματογραφικό - υψομετρικό διάγραμμα του Χαράλαμπου Κρικλάνη, Τοπογράφου Μηχανικού, κλίμακας 1:500, σε μία (1) πινακίδα, που συντάχθηκε το Νοέμβριο 2007, ελέγχθηκε για την ακρίβεια της αποτύπωσης και θεωρήθηκε στις 14.3.2008 από την Ελένη Μητρίτσα, ΠΕ/Α Μηχανικών, Τοπογράφο Μηχανικό, υπάλληλο της Κτηματικής Υπηρεσίας Λέσβου.

3) Τα στοιχεία καθορισμού αιγιαλού και παραλίας όπως ορίζονται λεπτομερώς στο άρθρο 9 του ν. 2971/2001 (ΦΕΚ 285/τ.Α΄/19.12.2001) «Αιγιαλός, παραλία και άλλες διατάξεις» ήτοι:

α) Την γεωμορφολογία του εδάφους, ότι δηλαδή η ακτή είναι απότομο βραχώδες πρανές.

β) Το γεγονός ότι δεν υπάρχουν παράκτιοι φυσικοί πόροι.

γ) Ότι η ακτή επηρεάζεται από ανέμους βόρειους, βορειοανατολικούς, που φτάνουν έως και 9 μποφόρ.

δ) Την μορφολογία του πυθμένα, ο οποίος είναι βραχώδης και σε τμήματα κροκαλώδης με απότομες βαθιές κλίσεις.

ε) Ότι το ανάπτυγμα του κυματισμού μπορεί να φτάσει τα 2 - 2 ½ μέτρα.

στ) Ότι στον συγκεκριμένο χώρο αιγιαλού δεν υφίσταται τεχνικά έργα.

ζ) Ότι δεν υπάρχουν εγκεκριμένες χωροταξικές κατευθύνσεις ή χρήσεις γης.

η) Ότι δεν υπάρχει γνωστό Δημόσιο Κτήμα κάθε κατηγορίας που να βρίσκεται σε άμεση γειτνίαση με την παράκτια ζώνη.

θ) Ότι και η περιοχή δεν έχει προκηρυχθεί προς κτηματογράφηση από την «Κτηματολόγιο Α.Ε.».

ι) Ότι στην περιοχή δεν υπάρχει ευπαθές οικοσύστημα ή προστατευόμενη περιοχή. Επί του παραπάνω τοπογραφικού διαγράμματος:

Καθορίζει

1. Με κόκκινη συνεχή πολυγωνική γραμμή, την οριογραμμή του αιγιαλού, με κορυφές 1, 2, 3, έως και 19.

2. Με κίτρινη συνεχή πολυγωνική γραμμή, την οριογραμμή της παραλίας, με κορυφές 1΄, 2΄, 3΄, έως και 19΄, που έχει σταθερό πλάτος από την οριογραμμή του αιγιαλού, επειδή δεν εξυπηρετούνται οι σκοποί που αναφέρονται στο άρθρο 1 του ν. 2971/2001.

Δεν υπάρχουν κτίσματα εντός της ζώνης της παραλίας.

Δεν υπάρχει παλαιός αιγιαλός.


Η εξάρτηση έγινε σύμφωνα με το Ελληνικό Γεωδαιτικό Σύστημα Αναφοράς (ΕΓΣΑ '87).


Η Επιτροπή

ΣΠΥΡΙΔΩΝ ΚΑΡΔΑΚΑΡΗΣ
ΕΛΕΝΗ ΜΗΤΡΙΤΣΑ
ΠΑΝΑΓΙΩΤΗΣ ΤΖΙΛΑΣ
ΠΑΡΑΣΚΕΥΑΣ ΒΑΣΙΛΕΛΛΗΣ
ΕΥΣΤΡΑΤΙΟΣ ΔΟΥΛΔΟΥΡΗΣ

ΕΘΝΙΚΟ ΤΥΠΟΓΡΑΦΕΙΟ

Για τεχνικούς λόγους στο σχεδιάγραμμα, έγινε σμίκρυνση, κατά ποσοστό 36%

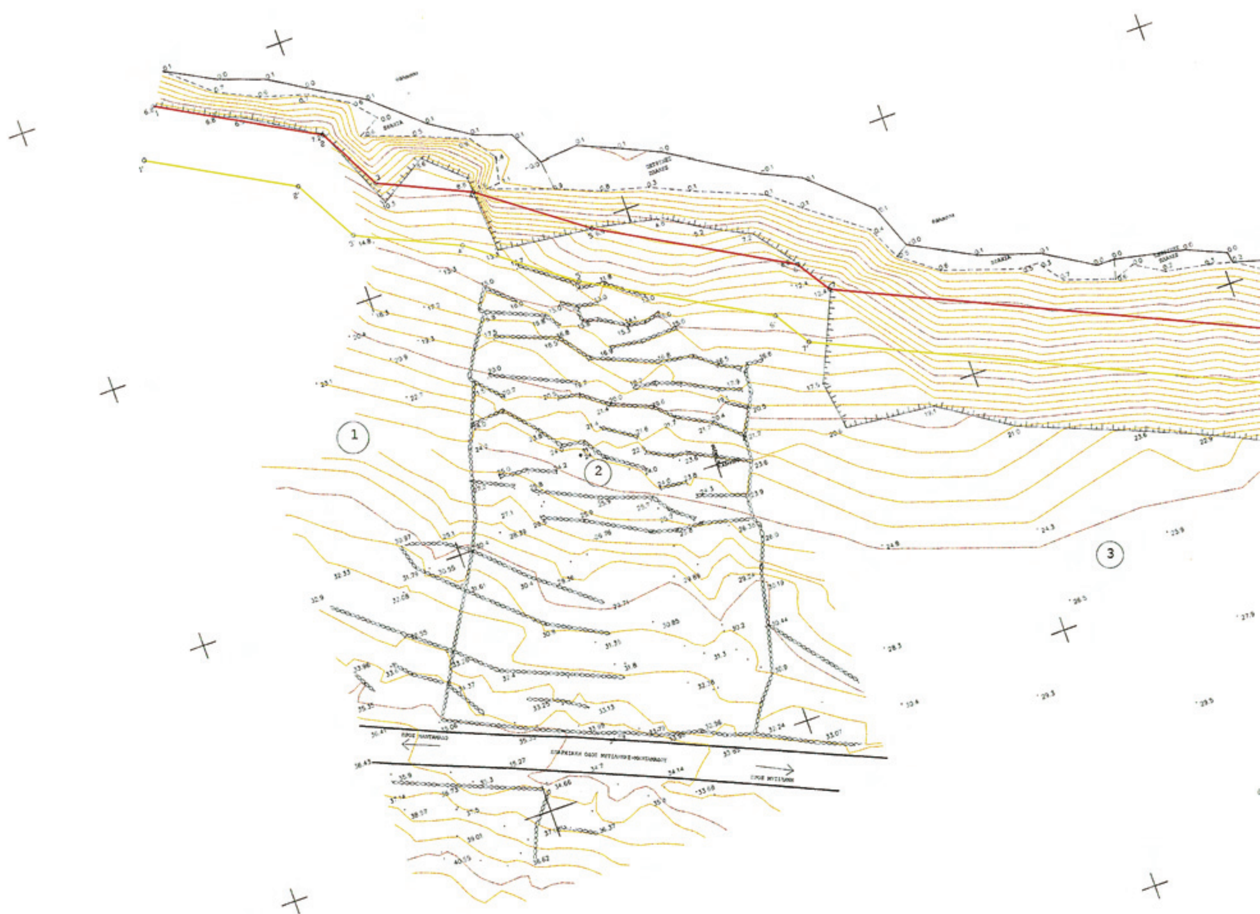

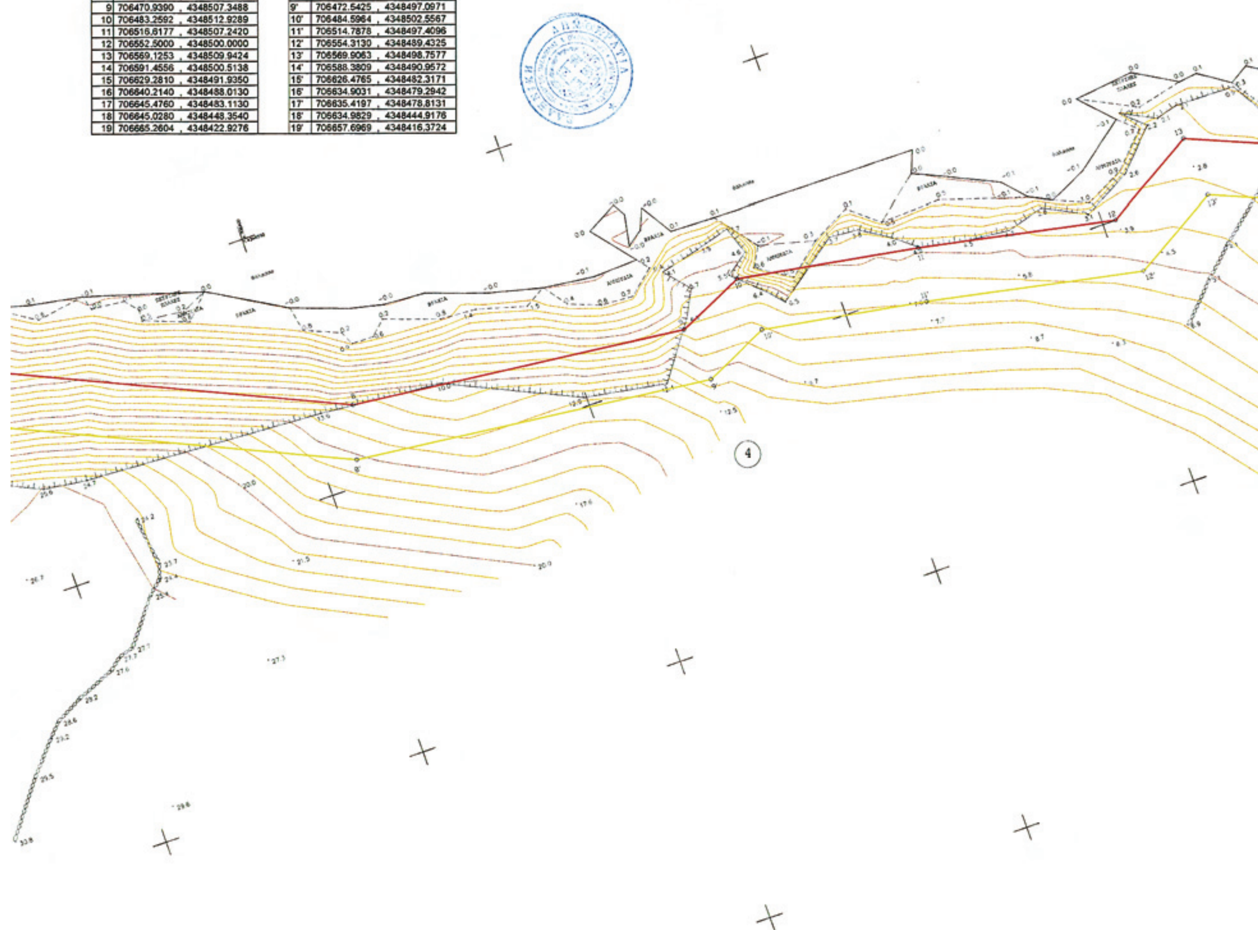

	ΣΥΝΤΕΤΑΓΜΕΝΕΣ ΚΟΡΥΦΩΝ ΑΙΓΙΑΛΟΥ	
Α/Α	X	Y
1	706174.4340 ,	4348646.6500
2	706201.9103 ,	4348631.3291
3	706208.2629 ,	4348619.7839
4	706224.6257 ,	4348612.2795
5	706242.8172 ,	4348598.7140
6	706276.3571 ,	4348579.8004
7	706280.3997 ,	4348573.5467
8	706409.1048 ,	4348514.4900
9	706470.9390 ,	4348507.3488
10	706483.2592 ,	4348512.9289
11	706516.6177 ,	4348507.2420
12	706552.5000 ,	4348500.0000
13	706569.1253 ,	4348509.9424
14	706591.4556 ,	4348500.5138
15	706629.2810 ,	4348491.9350
16	706640.2140 ,	4348488.0130
17	706645.4760 ,	4348483.1130
18	706645.0280 ,	4348448.3540
19	706665.2604 ,	4348422.9276

	ΣΥΝΤΕΤΑΓΜΕΝΕΣ ΚΟΡΥΦΩΝ ΠΑΡΑΛΙΑΣ	
Α/Α	X	Y
1'	706169.5639 ,	4348637.9160
2'	706194.5330 ,	4348623.9932
3'	706201.0933 ,	4348612.0706
4'	706219.4956 ,	4348603.6308
5'	706237.3502 ,	4348590.3165
6'	706269.2976 ,	4348572.3010
7'	706273.5825 ,	4348565.6723
8'	706406.3788 ,	4348504.7384
9'	706472.5425 ,	4348497.0971
10'	706484.5964 ,	4348502.5567
11'	706514.7878 ,	4348497.4096
12'	706554.3130 ,	4348489.4325
13'	706569.9063 ,	4348498.7577
14'	706588.3809 ,	4348490.9572
15'	706626.4765 ,	4348482.3171
16'	706634.9031 ,	4348479.2942
17'	706635.4197 ,	4348478.8131
18'	706634.9829 ,	4348444.9176
19'	706657.6969 ,	4348416.3724

ΠΙΝΑΚΑΣ ΙΔΙΟΚΤΗΤΩΝ	
Α/Α	ΟΝΟΜΑΤΕΠΩΝΥΜΟ
1	ΟΔΥΣΣΕΑΣ ΕΛΕΥΘΕΡΕΛΛΗΣ του ΠΑΝΑΓΙΩΤΗ
2	ΕΛΕΝΗ ΜΑΤΖΟΥΡΑΝΗ
3	ΣΤΑΥΡΟΣ ΒΑΡΒΑΡΑΣ του ΠΑΝΑΓΙΩΤΗ
4	ΚΟΙΝΟΤΙΚΟ
5	ΕΥΣΤΡΑΤΙΑ ΑΝΑΓΝΩΣΤΟΥ του ΠΑΡΑΣΚΕΥΑ

ΥΠΟΜΝΗΜΑ ΕΠΙΤΡΟΠΗΣ

1. Το παρόν υπόμνημα συνοδεύει την από 14-3-2008 Έκθεση της Επιτροπής καθορισμού των ορίων αιγιαλού και παραλίας στην περιοχή «ΣΚΥΔΙΑ», Δήμου Μανταμάδου, νήσου Λέσβου, Νομού Λέσβου.
2. Το κτηματογραφικό - υψομετρικό διάγραμμα είναι κλίμακας 1:500 και αποτελείται από μία (1) πινακίδα.
3. Η οριογραμμή του αιγιαλού καθορίζεται με κόκκινη συνεχή πολυγωνική γραμμή, με κορυφές 1, 2, 3, έως και 19.
4. Η οριογραμμή της παραλίας καθορίζεται με κίτρινη συνεχή πολυγωνική γραμμή, με κορυφές 1΄, 2΄, 3΄, έως και 19΄, που έχει σταθερό πλάτος δέκα (10) μέτρων από την οριογραμμή του αιγιαλού, επειδή δεν εξυπηρετούνται οι σκοποί που αναφέρονται στο άρθρο 1 του Ν.2971/2001.
5. Δεν υπάρχει παλαιός αιγιαλός.
6. Δεν υπάρχουν κτίσματα εντός της ζώνης παραλίας.
7. Η εξάρτηση έγινε σύμφωνα με το Ελληνικό Γεωδαιτικό Σύστημα Αναφοράς (ΕΓΣΑ΄ 87).


Μυτιλήνη 14/3/2008.

Η ΕΠΙΤΡΟΠΗ

Ο ΠΡΟΕΔΡΟΣ	ΤΑ ΜΕΛΗ
ΣΠΥΡΙΔΩΝ ΚΑΡΔΑΚΑΡΗΣ ΠΕ/Α ΕΦΟΡΙΑΚΩΝ	1. ΕΛΕΝΗ ΜΗΤΡΙΤΣΑ ΠΕ/Α ΜΗΧΑΝΙΚΩΝ
	2. ΠΑΝΑΓΙΩΤΗΣ ΤΖΙΛΑΣ ΑΝΤΙΠΛΟΙΑΡΧΟΣ Λ.Σ
	3. ΠΑΡΑΣΚΕΥΑΣ ΒΑΣΙΛΕΛΛΗΣ ΠΕ/Α ΜΗΧΑΝΙΚΩΝ
	4. ΕΥΣΤΡΑΤΙΟΣ ΔΟΥΛΑΟΥΡΗΣ ΠΕ/Α ΜΗΧΑΝΙΚΩΝ

ΚΤΗΜΑΤΙΚΗ ΥΠΗΡΕΣΙΑ Ν. ΛΕΣΒΟΥ
Ακριβές φωτοαντίγραφο
15-7-2009



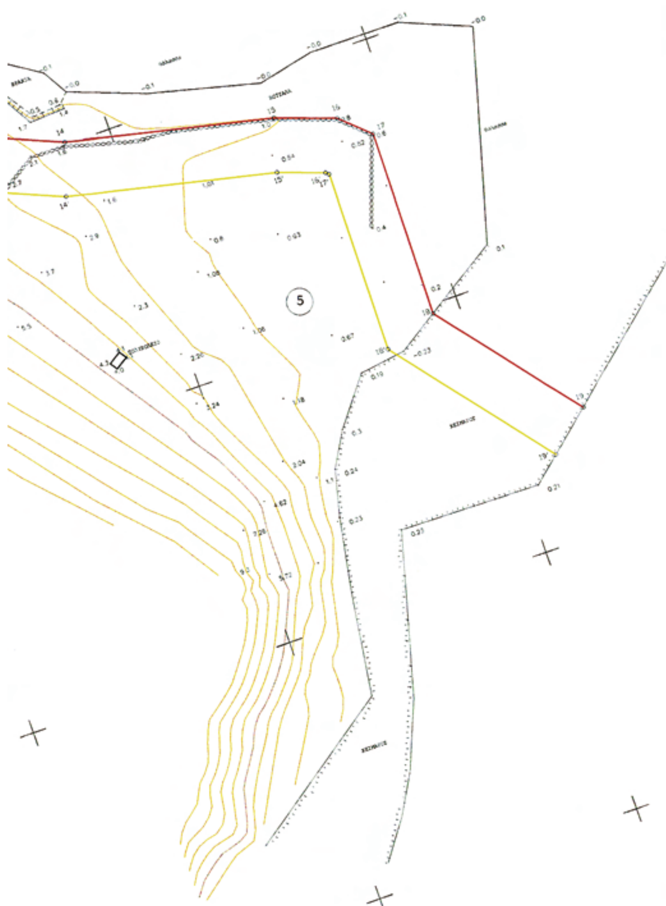

ΥΨΟΜΕΤΡΙΚΟ ΔΙΑΓΡΑΜΜΑ
ΚΑΘΟΡΙΣΜΟΥ ΟΡΙΟΓΡΑΜΜΩΝ ΑΙΓΙΑΛΟΥ ΚΑΙ ΠΑΡΑΛΙΑΣ

ΠΕΡΙΟΧΗ: ΣΚΥΔΙΑ
ΔΗΜΟΤΙΚΟΥ ΔΙΑΜΕΡΙΣΜΑΤΟΣ: ΜΑΝΤΑΜΑΔΟΥ
ΔΗΜΟΥ: ΜΑΝΤΑΜΑΔΟΥ
ΝΗΣΟΥ: ΛΕΣΒΟΥ
ΝΟΜΟΥ: ΛΕΣΒΟΥ
ΕΝΔΙΑΦΕΡΟΜΕΝΟΣ: ΜΑΤΖΟΥΡΑΝΗ ΕΛΕΝΗ

ΚΛΙΜΑΚΑ	1 : 500
ΙΣΟΔΙΑΣΤΑΣΗ	1 μ
ΥΨΟΜΕΤΡΙΚΗ ΑΦΕΤΗΡΙΑ	Μ.Σ.Θ.
ΤΡΙΓΩΝ. ΕΞΑΡΤΗΣΗ	ΕΓΣΑ΄87



ΜΥΤΙΛΗΝΗ ΝΟΕΜΒΡΙΟΣ 2007
Ο ΣΥΝΤΑΞΑΣ

ΜΙΧΑΛΗΣ Σ. ΚΑΡΑΒΟΛΟΣ
ΠΟΛΙΤΙΚΟΣ ΜΗΧΑΝΙΚΟΣ
ΔΗΜΟΚΡΙΤΕΙΟΥ ΠΑΝΕΠΙΣΤΗΜΙΟΥ ΘΡΑΚΗΣ
ΜΕΛΟΣ Τ.Ε.Ε. ΑΡ.ΜΗΤΡΩΟΥ :103258
ΚΑΛΛΟΝΗ - ΛΕΣΒΟΥ Τ.Κ. 81107
ΤΗΛ.: 697 9551789

ΜΥΤΙΛΗΝΗ 14-3-2008
ΕΛΕΓΘΗΚΕ - ΘΕΩΡΗΘΗΚΕ
ΕΛΕΝΗ ΜΗΤΡΙΤΣΑ
ΠΕ/Α ΜΗΧΑΝΙΚΩΝ

ΜΥΤΙΛΗΝΗ ……………
ΘΕΩΡΗΘΗΚΕ

Αριθμ. 2798 (2)

Ανάκληση απόφασης αναδάσωσης έκτασης 4,192 στρεμμάτων στη θέση «Τάπια» Οικισμού Μεθώνης του Δήμου Μεθώνης Ν. Μεσσηνίας.

Ο ΓΕΝΙΚΟΣ ΓΡΑΜΜΑΤΕΑΣ
ΠΕΡΙΦΕΡΕΙΑΣ ΠΕΛΟΠΟΝΝΗΣΟΥ

Έχοντας υπόψη:

1. Τις δ/ξεις του π.δ. 51/1987 «Καθορισμός των περιφερειών της Χώρας για το σχεδιασμό κ.λπ. της περιφερειακής Ανάπτυξης»

2. Τις δ/ξεις των άρθρων 1 παρ. 1 και 2, 2 παρ. 1 εδ. δ΄, 5 παρ. 3Β, 6 παρ. 7 και 7 παρ. 2 του ν. 2503/1997 «Διοίκηση, Οργάνωση, Στελέχωση της Περιφέρειας κ.λπ.».

3. Τις δ/ξεις των άρθρων 12 και 21 παρ. 9 του ν. 3208/2003 «Προστασία των δασικών οικοσυστημάτων, κατάρτιση δασολογίου, ρύθμιση εμπραγμάτων δικαιωμάτων επί δασών και δασικών εν γένει εκτάσεων και άλλες διατάξεις»

4. Την υπ' αριθμ. 1099/26.10.2004 εγκύκλιος δ/γή του Υπουργείου Αγροτικής Ανάπτυξης και Τροφίμων «Οδηγίες για την εφαρμογή του ν. 3208/24.12.2003».

5. Την υπ' αριθμ. 2782/23.10.1995 απόφαση του Περιφερειακού Δ/ντή Νομού Μεσσηνίας «περί κηρύξεως, συνεπεία εκχερσώσεως, ως αναδασωτέας δημόσιας δασικής έκτασης 4,192 στρεμμάτων (τεσσάρων στρεμμάτων και εκατόν ενενήντα δύο τετραγωνικών μέτρων) στην θέση «Τάπια», Οικισμού Μεθώνης, Δήμου Μεθώνης» αντίστοιχα που δημοσιεύθηκε στο Φ.Ε.Κ. 960/Δ΄/10.11.1995

6. Την από 13.7.2005 αίτηση του Βασιλείου Παρασκευόπουλου με την οποία ζήτησε να εξετασθεί η ένταξη της επίδικης έκτασης στις διατάξεις του ν. 3208/2003.

7. Την υπ' αριθμ. Δ.Υ./20.8.2007 αναφορά του δασολόγου Σπύρου Κατσίποδα που προτείνει την ανάκληση της αναδάσωσης από την έκταση των 4,192 στρεμμάτων, ως υπαγόμενη στις διατάξεις του άρθρου 12 παρ. 1 του ν. 3208/2003 και μη υπαγόμενη στις διατάξεις της παρ. 3 του ιδίου άρθρου, έχοντας υπόψη τις διατάξεις του άρθρου 21 παρ. 8 και 9 του ιδίου νόμου.

8. Την υπ' αριθμ. 8039/3.9.2007 πράξη χαρακτηρισμού του Δασάρχη Καλαμάτας.

9. Την υπ' αριθμ. 4466/17.10.2007 απόφασή μας «Περί μη άσκησης αντιρρήσεων κατά της ανωτέρω πράξεως χαρακτηρισμού».

10. Το υπ' αριθμ. 12305/27.11.2008 έγγραφο του Δασαρχείου Καλαμάτας «Παραπομπή πρότασης άρσης αναδασωτέας κατ' άρθρο 21 παρ. 9 ν. 3208/2003».

11. Την υπ' αριθμ. 57/2009 απόφαση της Α΄/βάθμιας Επιτροπής Επιλύσεως Δασικών Αμφισβητήσεων Νομού Μεσσηνίας.

12. Την υπ' αριθμ. 2319/19.6.2009 απόφασή μας «Μη άσκηση προσφυγής κατά της ανωτέρω αποφάσεως της Α΄/ βάθμιας Επιτροπής Επιλύσεως Δασικών Αμφισβητήσεων Νομού Μεσσηνίας»

13. Την υπ' αριθμ. 5263/29.6.2009 αναφορά - πρόταση Δασαρχείου Καλαμάτας σύμφωνα με την οποία προτείνει την ανάκληση της αναδάσωσης από την έκταση των 4,192 στρεμμάτων

14. Την υπ' αριθμ. 17310/18.10.2007 απόφασή μας «Ανάθεση αρμοδιοτήτων και ασκήσεως αυτών κατ' εντολή μας» (ΦΕΚ 2118/τ.Β΄/31.10.2007), αποφασίζουμε:

Ανακαλούμε, σύμφωνα με τις διατάξεις του άρθρου 21 παρ. 8 και 9 του ν. 3208/2003, την υπ' αριθμ. 2782/23.10.1995 απόφαση του Περιφερειακού Δ/ντή Νομού Μεσσηνίας από έκταση εμβαδού 4,192 στρεμμάτων (τεσσάρων στρεμμάτων και εκατόν ενενήντα δύο τετραγωνικών μέτρων) που βρίσκεται στη θέση «Τάπια», Οικισμού Μεθώνης, Δήμου Μεθώνης, διότι η έκταση, που ειδικότερα προσδιορίζεται με τα στοιχεία: Α,Β,Γ,Δ, Ε,Ζ,Η,Θ,Ι,Κ,Λ,Μ,Ν,Α του συνημμένου τοπογραφικού διαγράμματος κλίμακας 1:500 που αποτελεί αναπόσπαστο μέρος της απόφασης αυτής, υπάγεται στις διατάξεις του άρθρου 12 παρ. 1 του ν. 3208/2003 και δεν εμπίπτει στις διατάξεις της παρ. 3 του ιδίου άρθρου. Η έκταση συνορεύει ως εξής:

Ανατολικά: Με δημόσια δασική έκταση (αριθμ. 2352/10/6.6.1990 και 2353/11/6.6.1990 Πρωτόκολλα Διοικητικής Αποβολής κατά Ιωάννη Βρεττάκου και Παναγιώτη Τσάλτα αντίστοιχα).

Δυτικά: Με ελαιόκτημα Βασιλείου Παρασκευόπουλου.

Βόρεια: Με αγρό Χρήστου Πατρίκη.


Νότια: Με ελαιόκτημα Γεωργίου Χούλια.

Η απόφαση αυτή να δημοσιευθεί στην Εφημερίδα της Κυβερνήσεως.

Τρίπολη, 21 Ιουλίου 2009

Ο Γενικός Γραμματέας Περιφέρειας

ΝΙΚΟΣ Κ. ΑΓΓΕΛΟΠΟΥΛΟΣ

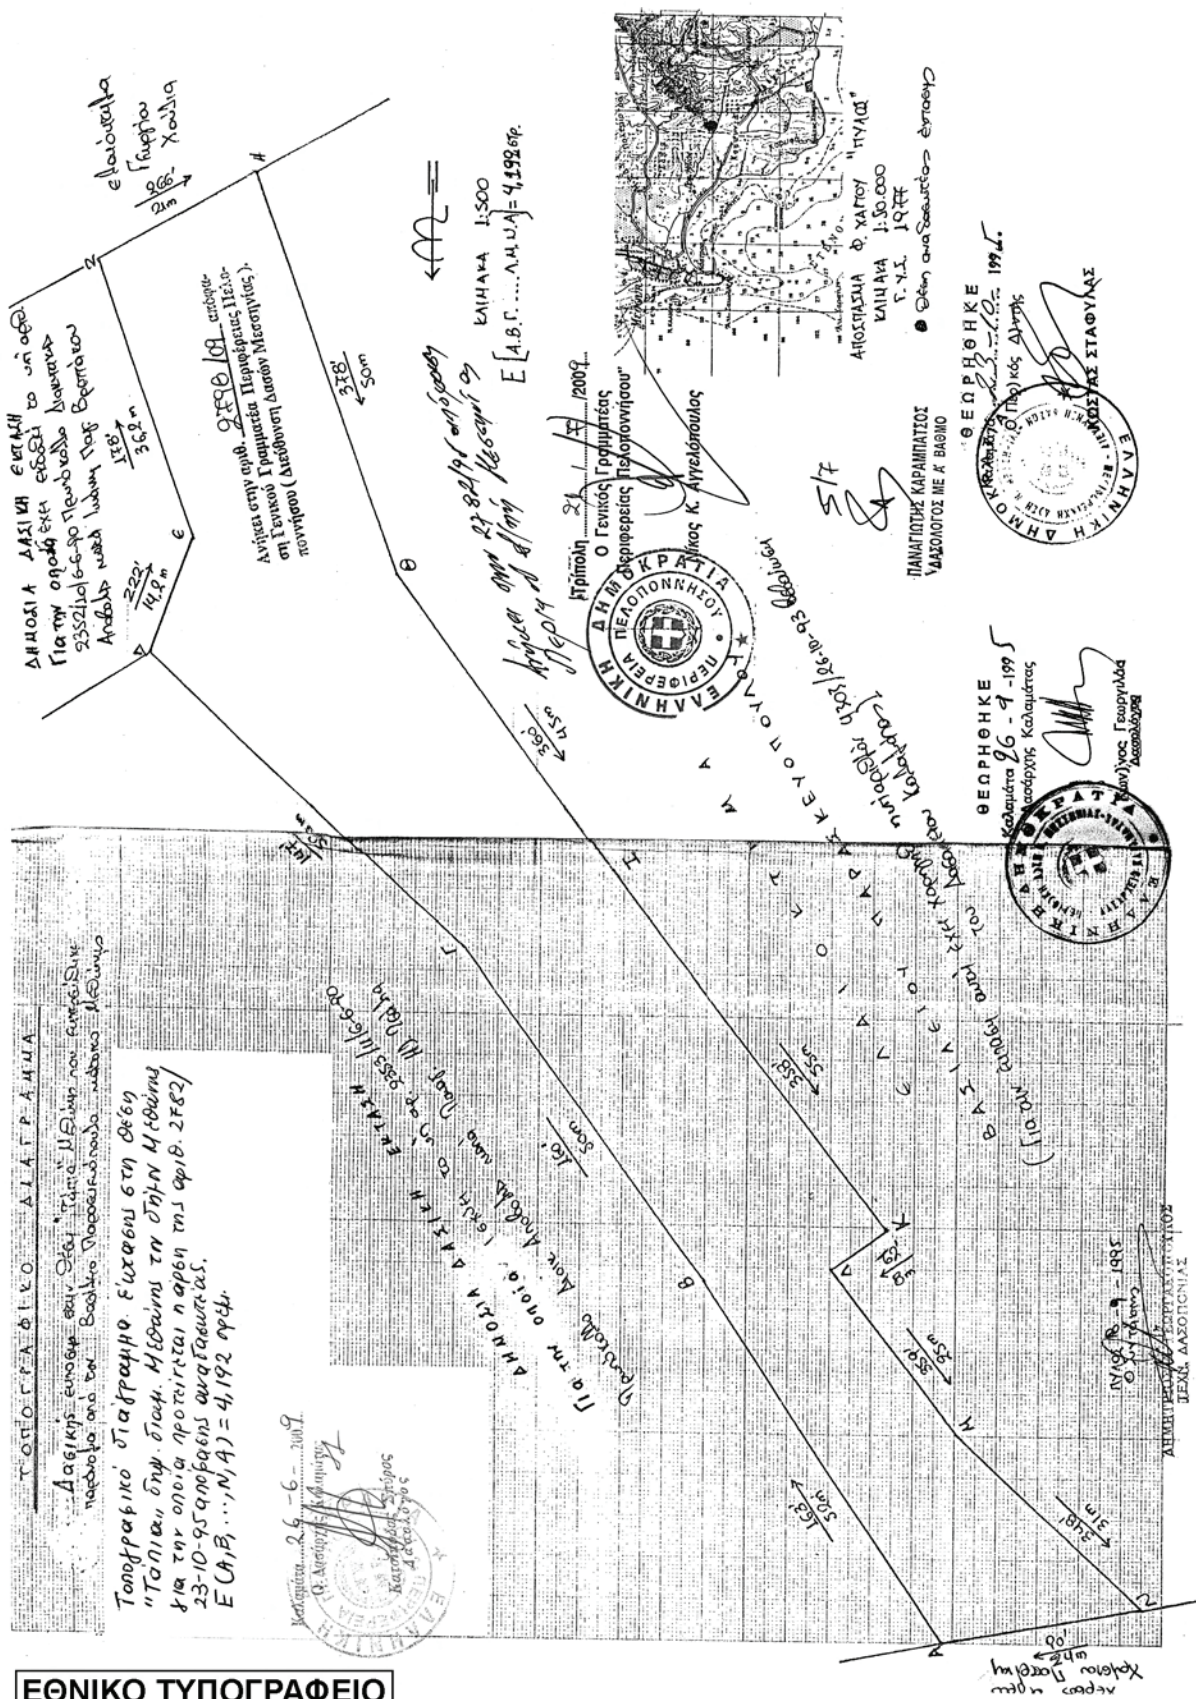

ΕΘΝΙΚΟ ΤΥΠΟΓΡΑΦΕΙΟ

Για τεχνικούς λόγους στο σχεδιάγραμμα, έγινε σμίκρυνση, κατά ποσοστό 55%

ΕΘΝΙΚΟ ΤΥΠΟΓΡΑΦΕΙΟ

ΕΦΗΜΕΡΙΣ ΤΗΣ ΚΥΒΕΡΝΗΣΕΩΣ

ΠΕΡΙΦΕΡΕΙΑΚΑ ΓΡΑΦΕΙΑ ΠΩΛΗΣΗΣ Φ.Ε.Κ.

ΘΕΣΣΑΛΟΝΙΚΗ - Βασ. Όλγας 227	**23104 23956**	**ΛΑΡΙΣΑ** - Διοικητήριο	**2410 597449**
ΠΕΙΡΑΙΑΣ - Ευριπίδου 63	**210 4135228**	**ΚΕΡΚΥΡΑ** - Σαμαρά 13	**26610 89122**
ΠΑΤΡΑ - Κορίνθου 327	**2610 638109**	**ΗΡΑΚΛΕΙΟ** - Πεδιάδος 2	**2810 300781**
ΙΩΑΝΝΙΝΑ - Διοικητήριο	**26510 87215**	**ΜΥΤΙΛΗΝΗ** - Πλ. Κωνσταντινουπόλεως 1	**22510 46654**
ΚΟΜΟΤΗΝΗ - Δημοκρατίας 1	**25310 22858**		

ΤΙΜΗ ΠΩΛΗΣΗΣ ΦΥΛΛΩΝ ΤΗΣ ΕΦΗΜΕΡΙΔΟΣ ΤΗΣ ΚΥΒΕΡΝΗΣΕΩΣ

Σε έντυπη μορφή

- Για τα Φ.Ε.Κ. από 1 μέχρι 16 σελίδες σε 1 €, προσαυξανόμενη κατά 0,20 € για κάθε επιπλέον οκτασέλιδο ή μέρος αυτού.
- Για τα φωτοαντίγραφα Φ.Ε.Κ. σε 0,15 € ανά σελίδα.

Σε μορφή DVD/CD

Τεύχος	Ετήσια έκδοση	Τριμηνιαία έκδοση	Μηνιαία έκδοση
Α΄	150 €	40 €	15 €
Β΄	300 €	80 €	30 €
Γ΄	50 €	-	-
Υ.Ο.Δ.Δ.	50 €	-	-
Δ΄	110 €	30 €	-

Τεύχος	Ετήσια έκδοση	Τριμηνιαία έκδοση	Μηνιαία έκδοση
Α.Α.Π.	110 €	30 €	-
Ε.Β.Ι.	100 €	-	-
Α.Ε.Δ.	5 €	-	-
Δ.Δ.Σ.	200 €	-	20 €
Α.Ε. - Ε.Π.Ε. και **Γ.Ε.ΜΗ.**	-	-	100 €

- Η τιμή πώλησης μεμονωμένων Φ.Ε.Κ. σε μορφή cd-rom από εκείνα που διατίθενται σε ψηφιακή μορφή και μέχρι 100 σελίδες, σε 5 € προσαυξανόμενη κατά 1 € ανά 50 σελίδες.
- Η τιμή πώλησης σε μορφή cd-rom/dvd, δημοσιευμάτων μιας εταιρείας στο τεύχος Α.Ε.-Ε.Π.Ε. και Γ.Ε.ΜΗ. σε 5 € ανά έτος.

ΠΑΡΑΓΓΕΛΙΑ ΚΑΙ ΑΠΟΣΤΟΛΗ Φ.Ε.Κ.: Τηλεφωνικά: 210 4071010 - fax: 210 4071010 - internet: http://www.et.gr

ΕΤΗΣΙΕΣ ΣΥΝΔΡΟΜΕΣ Φ.Ε.Κ.

Τεύχος	Έντυπη μορφή	Ψηφιακή Μορφή
Α΄	225 €	190 €
Β΄	320 €	225 €
Γ΄	65 €	Δωρεάν
Υ.Ο.Δ.Δ.	65 €	Δωρεάν
Δ΄	160 €	80 €
Α.Α.Π.	160 €	80 €
Ε.Β.Ι.	65 €	33 €

Τεύχος	Έντυπη μορφή	Ψηφιακή Μορφή
Α.Ε.Δ.	10 €	Δωρεάν
Α.Ε. - Ε.Π.Ε. και **Γ.Ε.ΜΗ.**	2.250 €	645 €
Δ.Δ.Σ.	225 €	95 €
Α.Σ.Ε.Π.	70€	Δωρεάν
Ο.Π.Κ.	-	Δωρεάν
Α΄+ Β΄+ Δ΄ + Α.Α.Π.	-	450 €

- Το τεύχος Α.Σ.Ε.Π. (έντυπη μορφή) θα αποστέλλεται σε συνδρομητές ταχυδρομικά, με την επιβάρυνση των 70 €, ποσό το οποίο αφορά τα ταχυδρομικά έξοδα.
- Για την παροχή πρόσβασης μέσω διαδικτύου σε Φ.Ε.Κ. προηγουμένων ετών και συγκεκριμένα στα τεύχη: **α)** Α, Β, Δ, Α.Α.Π., Ε.Β.Ι. και Δ.Δ.Σ., η τιμή προσαυξάνεται, πέραν του ποσού της ετήσιας συνδρομής του 2007, κατά 40 € ανά έτος και ανά τεύχος και **β)** για το τεύχος Α.Ε.-Ε.Π.Ε. & Γ.Ε.ΜΗ., κατά 60 € ανά έτος παλαιότητας.

* Η καταβολή γίνεται σε όλες τις Δημόσιες Οικονομικές Υπηρεσίες (Δ.Ο.Υ.). Το πρωτότυπο διπλότυπο (έγγραφο αριθμ. πρωτ. 9067/28.2.2005 2η Υπηρεσία Επιτρόπου Ελεγκτικού Συνεδρίου) με φροντίδα των ενδιαφερομένων, πρέπει να αποστέλλεται ή να κατατίθεται στο Εθνικό Τυπογραφείο (Καποδιστρίου 34, Τ.Κ. 104 32 Αθήνα).
* Σημειώνεται ότι φωτοαντίγραφα διπλοτύπων, ταχυδρομικές Επιταγές για την εξόφληση της συνδρομής, δεν γίνονται δεκτά και θα επιστρέφονται.
* Οι οργανισμοί τοπικής αυτοδιοίκησης, τα νομικά πρόσωπα δημοσίου δικαίου, τα μέλη της Ένωσης Ιδιοκτητών Ημερησίου Τύπου Αθηνών και Επαρχίας, οι τηλεοπτικοί και ραδιοφωνικοί σταθμοί, η Ε.Σ.Η.Ε.Α., τα τριτοβάθμια συνδικαλιστικά Όργανα και οι τριτοβάθμιες επαγγελματικές ενώσεις δικαιούνται έκπτωσης πενήντα τοις εκατό (50%) επί της ετήσιας συνδρομής (τρέχον έτος + παλαιότητα).
* Το ποσό υπέρ Τ.Α.Π.Ε.Τ. [5% επί του ποσού συνδρομής (τρέχον έτος + παλαιότητα)], καταβάλλεται ολόκληρο (Κ.Α.Ε. 3512) και υπολογίζεται πριν την έκπτωση.
* Στην Ταχυδρομική συνδρομή του τεύχους Α.Σ.Ε.Π. δεν γίνεται έκπτωση.

Πληροφορίες για δημοσιεύματα που καταχωρούνται στα Φ.Ε.Κ. στο τηλ.: 210 5279000.
Φωτοαντίγραφα παλαιών Φ.Ε.Κ.: Μάρνη 8 τηλ.: 210 8220885, 210 8222924, 210 5279050.
Οι πολίτες έχουν τη δυνατότητα ελεύθερης ανάγνωσης των δημοσιευμάτων που καταχωρούνται σε όλα τα τεύχη της Εφημερίδας της Κυβερνήσεως πλην εκείνων που καταχωρούνται στο τεύχος Α.Ε.-Ε.Π.Ε και Γ.Ε.ΜΗ., από την ιστοσελίδα του Εθνικού Τυπογραφείου (www.et.gr).

Οι υπηρεσίες εξυπηρέτησης πολιτών λειτουργούν καθημερινά από 08:00 μέχρι 13:00



ΑΠΟ ΤΟ ΕΘΝΙΚΟ ΤΥΠΟΓΡΑΦΕΙΟ
ΚΑΠΟΔΙΣΤΡΙΟΥ 34 * ΑΘΗΝΑ 104 32 * ΤΗΛ. 210 52 79 000 * FAX 210 52 21 004
ΗΛΕΚΤΡΟΝΙΚΗ ΔΙΕΥΘΥΝΣΗ: http://www.et.gr – e-mail: webmaster.et@et.gr